


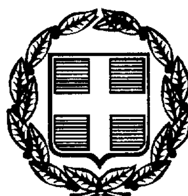

ΕΦΗΜΕΡΙΣ ΤΗΣ ΚΥΒΕΡΝΗΣΕΩΣ

ΤΗΣ ΕΛΛΗΝΙΚΗΣ ΔΗΜΟΚΡΑΤΙΑΣ

ΤΕΥΧΟΣ ΤΕΤΑΡΤΟ **Αρ. Φύλλου 276**

26 Απριλίου 1999

ΠΕΡΙΕΧΟΜΕΝΑ

ΑΝΑΔΑΣΩΣΕΙΣ

ΑΠΟΦΑΣΕΙΣ

Αριθ. 672 (1)

Κήρυξη αναδασωτέας έκτασης στη θέση «Ράχη» Μονής του Δήμου Δουμαλίας νήσου Νάξου Ν. Κυκλάδων.

Ο ΓΕΝ. ΓΡΑΜΜ. ΠΕΡΙΦΕΡΕΙΑΣ ΝΟΤΙΟΥ ΑΙΓΑΙΟΥ

Έχοντας υπόψη:

1. Τις διατάξεις του Ν. 3200/55 «περί διοικητικής αποκέντρωσης, όπως τροποποιήθηκε και συμπληρώθηκε μεταγενέστερα με το Ν.Δ. 532/70.

2. Τις διατάξεις του άρθρου 117 παρ. 3 του Συντάγματος.

3. Τις διατάξεις του Ν. 998/79 «Περί προστασίας των Δασών και Δασικών εν γένει εκτάσεων της χώρας» και ειδικότερα:

α. του άρθρου 41 παρ. 1

β. του άρθρου 41 παρ. 1

4. Τις σχετικές με το θέμα αποφάσεις του Υπουργείου Γεωργίας:

α. 160417/1180/8.7.80

β. 182447/3049/24.9.80

5. Το άρθρο 120 του Ν. 1892/90.

6. Τη σχετική εισήγηση της Δνσης Δασών Ν. Κυκλάδων για κήρυξη της παραπάνω έκτασης ως αναδασωτέας επειδή η έκταση χρειάζεται προστασία ώστε να αποφευχθεί η διαβίωση και η απόπλυση του εδάφους και να υποβοηθηθεί η φυσική αναγέννηση ώστε να επανδημιουργηθεί η δασική βλάστηση. Σχετ. παρ. πρ. 1186 π.ε/10.3.99 αναφορά και η από 9.3.99 έκθεση αυτοψίας του Δασονομείου Νάξου), αποφασίζουμε:

Κηρύσσουμε αναδασωτέα με σκοπό τη φυσική αναγέννηση και την προστασία της Δημόσιας Δασικής έκτασης που καταστράφηκε από πυρκαγιά, εμβαδού 70.000,00 τ.μ. που βρίσκεται στη θέση «Ράχη» Μονής, Δήμου Δουμαλίας της νήσου Νάξου του Ν. Κυκλάδων και τα όρια αυτής προσδιορίζονται στο τοπογραφικό διάγραμμα που αποτελεί αναπόσπαστο μέρος της απόφασης αυτής και είναι:

Ανατολικά: Ξηρολιθιά - Ρέμμα

Δυτικά: Κορυφογραμμή

Βορεια: Δημόσια Δασική έκταση ιδίας μορφής.

Νότια: Δημόσια Δασική έκταση ιδίας μορφής.


Η απόφαση αυτή συνοδεύεται από τοπογραφικό διάγραμμα το οποίο αποτελεί αναπόσπαστο μέρος της.

Η απόφαση αυτή να δημοσιευθεί στην Εφημερίδα της Κυβερνήσεως.

Ερμούπολη, 15 Μαρτίου 1999

Ο Γεν. Γραμμ. Περιφέρειας

ΙΩΑΝΝΗΣ ΓΙΩΤΑΚΗΣ

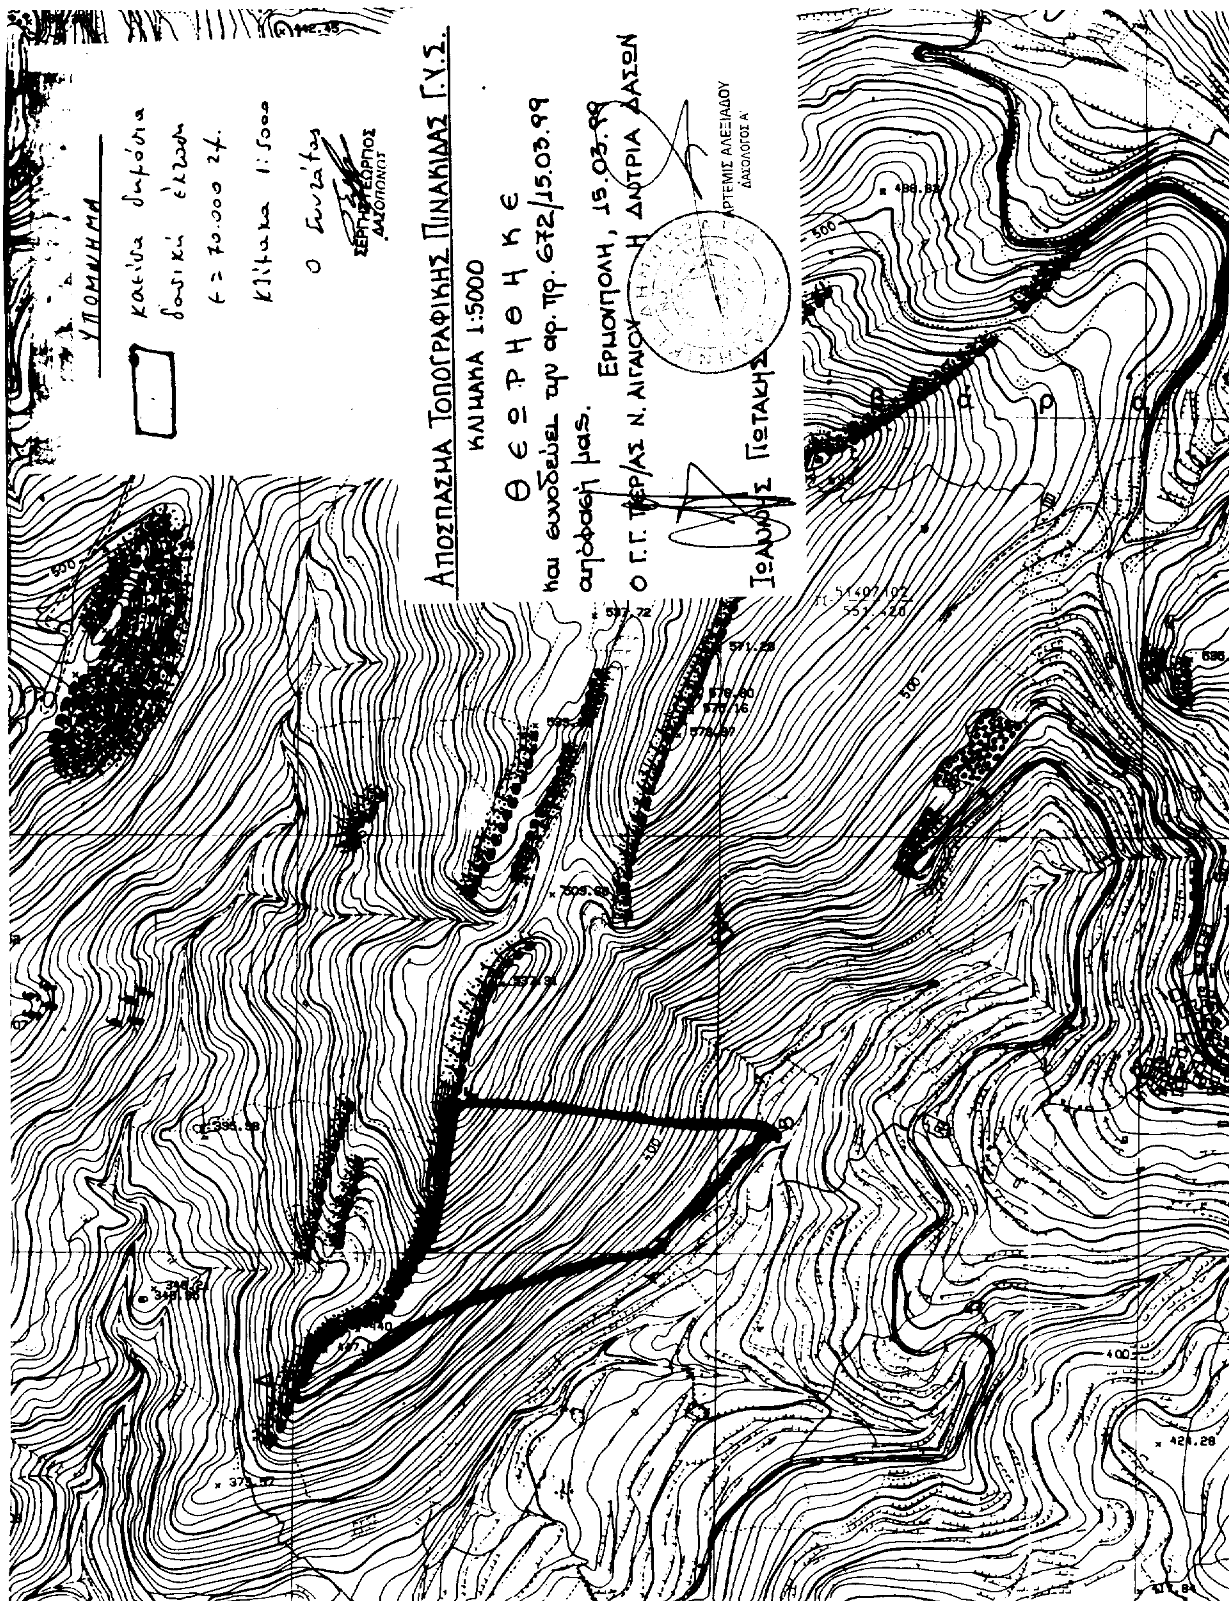

ΕΘΝΙΚΟ ΤΥΠΟΓΡΑΦΕΙΟ
Για τεχνικούς λόγους στο σχεδιάγραμμα έγινε σμίκρυνση κατά ποσοστό 55 %

1500 2000 2500

7642/2
ΦΙΛΟΤΙΟΝ

ΠΟΛΕΟΔΟΜΙΑ

ΔΙΑΤΑΓΜΑΤΑ

(2)

Τροποποίηση του εγκεκριμένου ρυμοτομικού σχεδίου οικισμού Νικιάνας Κοινότητας Αλεξάνδρου (Ν. Λευκάδας) και καθορισμός όρων και περιορισμών δόμησης».

Ο ΠΡΟΕΔΡΟΣ ΤΗΣ ΕΛΛΗΝΙΚΗΣ ΔΗΜΟΚΡΑΤΙΑΣ

1. Τις διατάξεις των άρθρων 3, 9 και 70 του Ν. Δ/τος της 17.7.1923 «Περί σχεδίων πόλεων κ.λ.π.» (Α'228) όπως μεταγενέστερα τροποποιήθηκαν και συμπληρώθηκαν.

2. Τις διατάξεις του άρθρου 3 (παρ. 1) του Ν. 2242/1994 «Πολεοδόμηση περιοχών δεύτερης κατοικίας σε Ζώνες οικιστικού Ελέγχου, προστασία φυσικού και δομημένου περιβάλλοντος και άλλες διατάξεις» (Α'162).

3. Τις διατάξεις του άρθρου 29Α του Ν. 1558/1985 «Κυβέρνηση και Κυβερνητικά Όργανα» (Α' 137) που προστέθηκε με το άρθρο 27 του Ν. 2081/1992 (Α' 154) και αντικαταστάθηκε με την παρ. 2α του άρθρου 1 του Ν. 2469/1997 (Α' 38).

4. Τις 35/1997 και 40/1997 γνωμοδοτήσεις του κοινοτικού συμβουλίου Αλεξάνδρου.

5. Τις 100/1997, 339/1997 και 39/1998 γνωμοδοτήσεις του Κεντρικού Συμβουλίου Χωροταξίας Οικισμού και Περιβάλλοντος.

6. Το γεγονός ότι από τις κανονιστικές διατάξεις του διατάγματος αυτού δεν προκαλείται δαπάνη σε βάρος του κρατικού προϋπολογισμού και του οικείου Ο.Τ.Α.

7. Την 549/1998 γνωμοδότηση του Συμβουλίου της Επικρατείας με πρόταση του Υπουργού Περιβάλλοντος, Χωροταξίας και Δημοσίων Έργων, αποφασίζουμε:

Άρθρο 1

Εγκρίενται η τροποποίηση του εγκεκριμένου ρυμοτομικού σχεδίου Οικισμού Νικιάνας της κοινότητας Αλεξάνδρου (Ν. Λευκάδας) στο χώρο αναψυχής, που καθορίστηκε με την 400/11.10.1991 απόφαση του Νομάρχη Λευκάδας (Δ' 849) με α) τον χαρακτηρισμό τμήματος αυτού ως κοινόχρηστου χώρου και την κατάργηση του εντός αυτού εγκριθέντος περιγράμματος κτιρίου αναψυχής και β) την έγκριση νέου προγράμματος κτιρίου εντός του εναπομείναντος χώρου αναψυχής, όπως οι παραπάνω ρυθμίσεις φαίνονται στο σχετικό πρωτότυπο διάγραμμα σε κλίμακα 1:500, που θεωρήθηκε από τον Προϊστάμενο της Δ/νσης Τοπογραφικών Εφαρμογών με την 4686/1999 πράξη του και που αντίτυπό του σε φωτοσμίκρυνση δημοσιεύεται με το παρόν διάταγμα.

Άρθρο 2

1. Το μέγιστο ύψος του κατά το προηγούμενο άρθρο αναγερθησομένου κτιρίου ορίζεται σε τέσσερα (4) μέτρα και οι διαστάσεις αυτού σε 3 Χ 7 (τρία επί επτά) μέτρα.

2. Πάνω από το μέγιστο επιτρεπόμενο ύψος του κτιρίου επιβάλλεται η κατασκευή στέγης από κεραμίδια με μέγιστο ύψος ένα μέτρο και είκοσι εκατοστά του μέτρου (1,20).

Άρθρο 3

Η ισχύς του παρόντος διατάγματος αρχίζει από τη δημοσίευσή του στην Εφημερίδα της Κυβερνήσεως.

Στον Υπουργό Περιβάλλοντος Χωροταξίας και Δημοσίων Έργων αναθέτουμε τη δημοσίευση και εκτέλεση του παρόντος διατάγματος.

Αθήνα, 30 Μαρτίου 1999


Ο ΠΡΟΕΔΡΟΣ ΤΗΣ ΔΗΜΟΚΡΑΤΙΑΣ

ΚΩΝΣΤΑΝΤΙΝΟΣ ΣΤΕΦΑΝΟΠΟΥΛΟΣ

Ο ΥΠΟΥΡΓΟΣ

ΠΕΡΙΒΑΛΛΟΝΤΟΣ, ΧΩΡΟΤΑΞΙΑΣ ΚΑΙ ΔΗΜΟΣΙΩΝ ΕΡΓΩΝ

ΚΩΣΤΑΣ ΛΑΛΙΩΤΗΣ

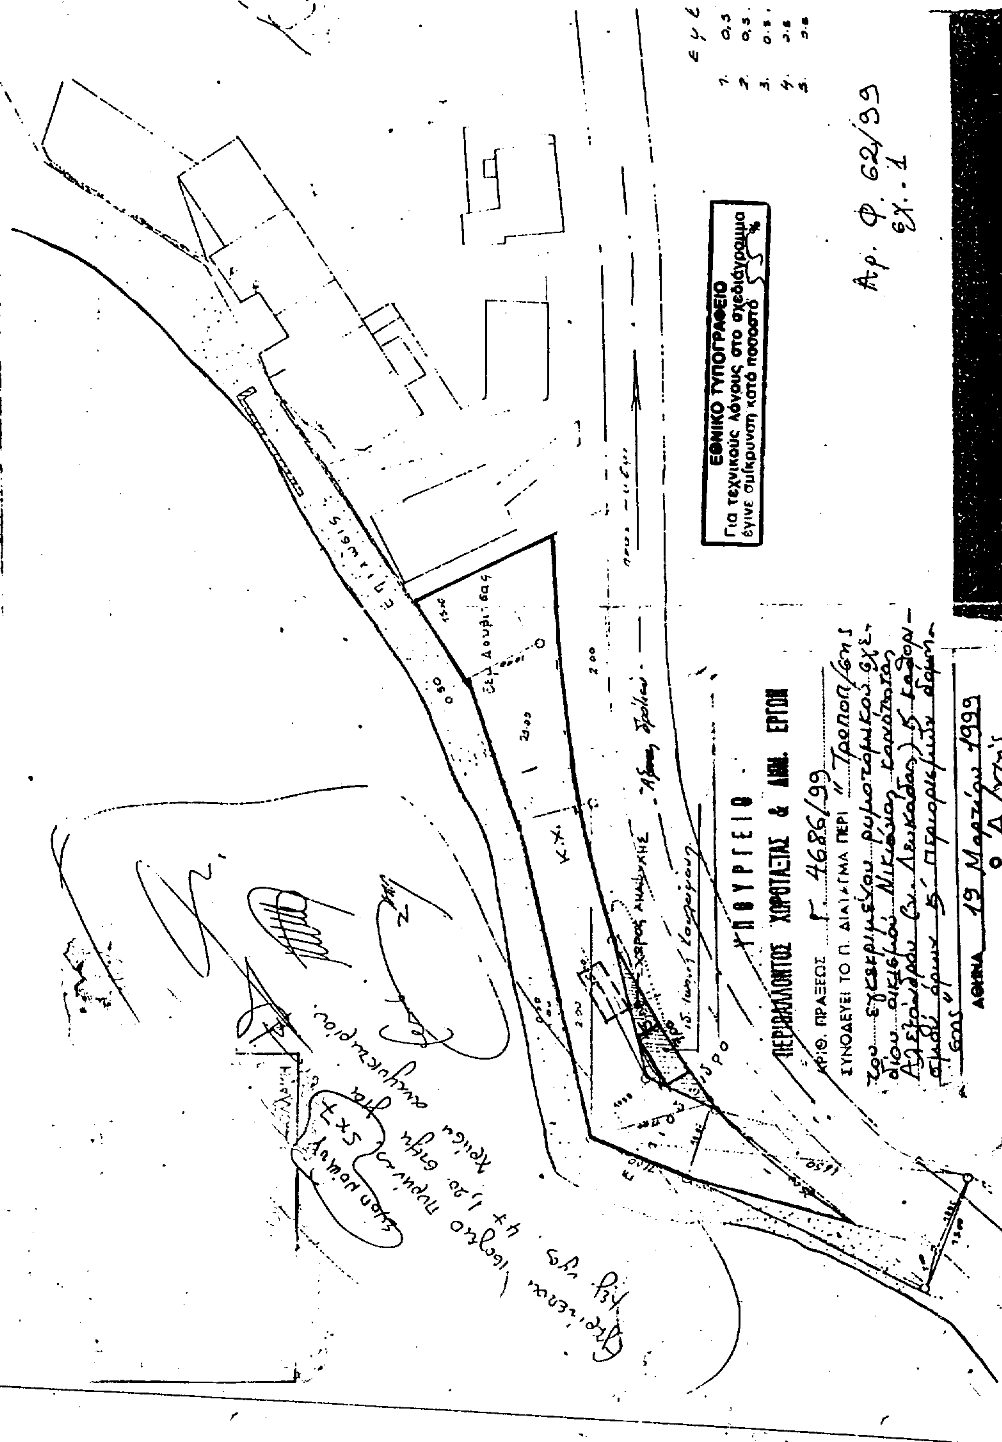
Υ Π Ο Υ Ρ Γ Ε Ι Ο
ΠΕΡΙΒΑΛΛΟΝΤΟΣ ΧΩΡΟΤΑΞΙΑΣ & ΔΗΜΟΣΙΩΝ ΕΡΓΩΝ
Επιχωσις
Κ.Χ.
Χώρος αναψυχής
ΕΘΝΙΚΟ ΤΥΠΟΓΡΑΦΕΙΟ
Για τεχνικούς λόγους στο σχεδιάγραμμα έγινε σμίκρυνση κατά ποσοστό
ΥΠΟΥΡΓΕΙΟ
ΠΕΡΙΒΑΛΛΟΝΤΟΣ ΧΩΡΟΤΑΞΙΑΣ & ΔΗΜ. ΕΡΓΩΝ
ΑΡΙΘ. ΠΡΑΞΕΩΣ Γ. 4686/99
ΣΥΝΟΔΕΥΕΙ ΤΟ Π. ΔΙΑΤΑΓΜΑ ΠΕΡΙ "Τροποποίησης του εγκεκριμένου ρυμοτομικού σχεδίου οικισμού Νικιάνας κοινότητας Αλεξάνδρου (ν. Λευκάδας) & καθορισμού όρων & περιορισμών δόμησης"
ΑΘΗΝΑ 19 Μαρτίου 1999
Ο Δ/ντής
Γ. ΑΠΟΣΤΟΛΑΤΟΣ
Αρ. Φ. 62/99
εχ. 1
[redacted]

ΑΠΟΦΑΣΕΙΣ

Αριθ. 7410/1580 (3)

Χαρακτηρισμός ως διατηρητέου κτιρίου που βρίσκεται εντός του οικισμού Λάστα (της τέως κοινότητας Λάστας) Δήμου Βυτίνας νομού Αρκαδίας και καθορισμός ειδικών όρων και περιορισμών δόμησης αυτού.

Ο ΥΠΟΥΡΓΟΣ ΠΕΡΙΒΑΛΛΟΝΤΟΣ, ΧΩΡΟΤΑΞΙΑΣ ΚΑΙ ΔΗΜ. ΕΡΓΩΝ

Έχοντας υπόψη:

1. Τις διατάξεις των άρθρων 3 και 4 (παρ. 2) του Ν. 1577/85 «Γενικός Οικοδομικός Κανονισμός» (Α΄ 210), όπως τροποποιήθηκαν με το άρθρο 1 (παρ. 1 και 2) του Ν. 1772/88 «Τροποποίηση διατάξεων του Ν. 1577/85 «ΓΟΚ» και άλλες διατάξεις (Α΄ 91).

2. Τις διατάξεις του άρθρου 29Α του Ν. 1558/1985 «Κυβέρνηση και Κυβερνητικά Όργανα» (Α΄ 137) που προστέθηκε με το άρθρο 27 του Ν. 2081/1992 (Α΄154) και αντικαταστάθηκε με την παράγρ. 2α του άρθρου 1 του Ν. 2469/1997 (Α΄ 38).

3. Την υπ' αριθμ. 103326/1281/5.12.1996 απόφαση του Υπουργού και του Υφυπουργού Περιβάλλοντος, Χωροταξίας και Δημοσίων Έργων «Μεταβίβαση αρμοδιοτήτων του Υπουργού και του Υφυπουργού Περιβάλλοντος Χωροταξίας και Δημοσίων Έργων στον Γενικό Γραμματέα και στους Προϊσταμένους των Γενικών Δ/νσεων, και Δημοσίων Έργων - πλην Γενικής Γραμματείας Δημοσίων Έργων» (1126Β/16.12.1996).

4. Τις διατάξεις της παρ. Β του άρθρου 1 του Π.Δ/τος 28/28.1.93 «Καθορισμός αρμοδιοτήτων που διατηρούνται από τον Υπουργό και τις Περιφερειακές Υπηρεσίες διανομαρχιακού επιπέδου του Υπουργείου Περιβάλλοντος, Χωροταξίας και Δημοσίων Έργων» (Α΄ 9).

5. Την από 21.1.1998 αιτιολογική έκθεση της Διεύθυνση Πολεοδομικού Σχεδιασμού - Τμήμα Παραδοσιακών Οικισμών.

6. Το υπ' αρ. πρωτ. 32869/10179/97 έγγραφο της Διεύθυνσης Πολεοδομικού Σχεδιασμού προς την κοινότητα Λάστας που κοινοποιήθηκε και στον φερόμενο ιδιοκτήτη του κτιρίου και το γεγονός ότι παρήλθε η προθεσμία του α΄ρθρου 4 παρ. 2 του Ν, 1577/85 όπως τροποποιήθηκε και ισχύει με τον Ν. 1772/88, χωρίς να περιέλθουν στην ως άνω Υπηρεσία τυχόν αντιρρήσεις των ενδιαφερομένων.

7. Το γεγονός ότι από τις κανονιστικές διατάξεις αυτής απόφασης δεν προκαλείται δαπάνη σε βα΄ρος του κρατικού προϋπολογισμού και του οικείου Ο.Τ.Α., αποφασίζουμε:

1. Χαρακτηρίζεται ως διατηρητέο το κτίριο που βρίσκεται εντός του οικισμού Λάστας (της τέως κοινότητας Λάστας), Δήμου Βυτίνας (Ν. Αρκαδίας), φερόμενο ως ιδιοκτησία του Ιερού Ναού Αγ. Γεωργίου Λάστας Αρκαδίας, όπως φαίνεται με μαύρη διαγράμμιση και εντός κύκλου στο σχετικό πρωτότυπο διάγραμμα σε κλίμακα 1:5000 που θεωρήθηκε από τον Προϊστάμενο της Δ/νσης Τοπογραφικών Εφαρμογών με την 7410/1999 πράξη του και που αντίτυπό του σε φωτοσμίκρυνση δημοσιεύεται με την παρούσα απόφαση.

2. Στο χαρακτηριζόμενο ως διατηρητέο κτίριο απαγορεύεται κάθε αφαίρεση, αλλοίωση ή καταστροφή των επί μέρους αρχιτεκτονικών ή διακοσμητικών στοιχείων του.

3. Επιτρέπεται η επισκευή, ο εκσυγχρονισμός των εγκαταστάσεων, η ενίσχυση του φέροντα οργανισμού, η εσωτερική διαρρύθμιση καθώς και επεμβάσεις για λόγους λειτουργικούς του χαρακτηριζόμενου ως διατηρητέου κτιρίου, εφόσον δεν αλλοιώνεται ο αρχιτεκτονικός του χαρακτήρας.

4. Απαγορεύεται η τοποθέτηση φωτεινών επιγραφών και διαφημίσεων στο χαρακτηριζόμενο ως διατηρητέο κτίριο. Επιτρέπεται μόνο η τοποθέτηση επιγραφών περιορισμε΄νων διαστάσεων που πληροφορούν την τυχόν χρήση των χώρων του κτιρίου.

5. Για οποιαδήποτε επέμβαση στο εξωτερικό και εσωτερικό του διατηρητέου κτιρίου και του περιβάλλοντος χώρου του, καθώς και για την τοποθέτηση επιγραφών, απαιτείται έγκριση της Επιτροπής Πολεοδομικού και Αρχιτεκτονικού Ελέγχου (ΕΠΑΕ).


6. Η ισχύς της παρούσας απόφασης αρχίζει από την δημοσίευσή της στην Εφημερίδα της Κυβερνήσεως.

Η παρούσα απόφαση να δημοσιευθεί στην Εφημερίδα της Κυβερνήσεως.

Αθήνα, 18 Μαρτίου 1999

Με εντολή Υπουργού
Ο Γενικός Γραμματέας
ΗΛΙΑΣ ΜΠΕΡΙΑΤΟΣ

ΥΠΟΥΡΓΕΙΟ
ΠΕΡΙΒΑΛΛΟΝΤΟΣ ΧΩΡΟΤΑΞΙΑΣ & ΔΗΜΟΣΙΩΝ ΕΡΓΩΝ

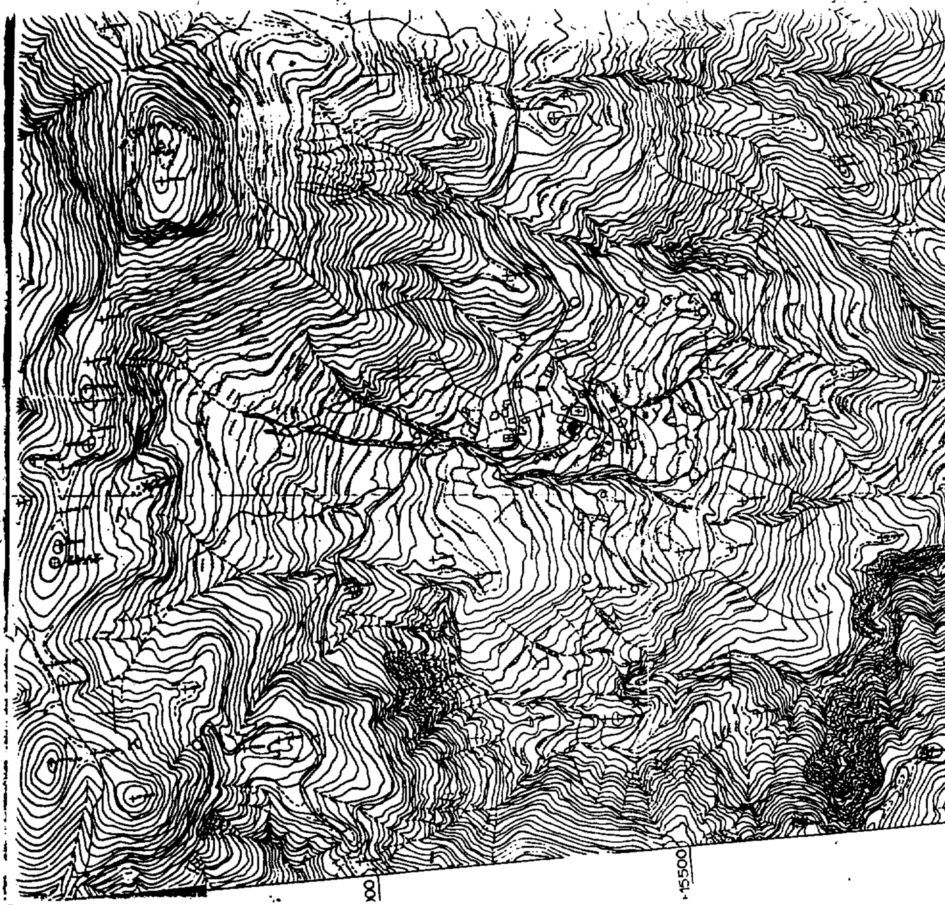

ΥΠΟΥΡΓΕΙΟ
ΠΕΡΙΒΑΛΛΟΝΤΟΣ
ΧΩΡΟΤΑΞΙΑΣ
ΚΑΙ ΔΗΜ. ΕΡΓΩΝ

Δ/ΝΣΗ «ΠΟΛΕΟΔ. ΣΧΕΔΙΑΣΜΟΥ
ΤΜΗΜΑ ΠΑΡΑΔΟΣ. ΟΙΚΙΣΜΩΝ

ΘΕΣΗ: ΛΑΣΤΑ Ν. ΑΡΚΑΔΙΑΣ

ΘΕΜΑ: χαρακτηρισμός ως διατηρητέου κτιρίου παλαιού καφενείου "ο Αη-Γιώργης"

Διατηρητέο κτίσμα

ΕΘΝΙΚΟ ΤΥΠΟΓΡΑΦΕΙΟ
Για τεχνικούς λόγους στο σχεδιάγραμμα έγινε σμίκρυνση κατά ποσοστό 41 %

ΚΛΙΜΑΚΑ 1: 5.000

ΥΠΟΥΡΓΕΙΟ
ΠΕΡΙΒΑΛΛΟΝΤΟΣ ΧΩΡΟΤΑΞΙΑΣ & ΔΗΜ. ΕΡΓΩΝ
ΣΥΝΟΔΕΥΣ. ΤΗΝ ΥΠ' ΑΡΙΘ. 7410/99 ΑΠΟΦΑΣΗ
ΠΕΡΙ "Χαρακτηρισμός ως διατηρητέου κτιρίου που βρίσκεται εντός του οικισμού Λάστα (της τέως κοινότητας Λάστας) Δήμου Βυτίνας νομού Αρκαδίας και καθορισμός ειδικών όρων και περιορισμών δόμησης αυτού"
ΑΘΗΝΑ 18 Μαρτίου 1999
Ο Δ/ντης

Γερ. Αποστολάτος

αρ. φακ 54/99
6χ.1

Αριθ. π 15027/243/96 (4)

Αναγνώριση της οδού Αντσαίου - Πόρτες στην Αίγινα ως Κύριας Δημοτικής.

Η ΝΟΜΑΡΧΗΣ ΠΕΙΡΑΙΑ

Έχοντας υπόψη:

1) Τις διατάξεις:

α) Του Ν. Δ/τος 17.7.1923 (ΦΕΚ 228 Α'/16.8.1923) «περί σχεδίων πόλεων κωμών και συνοικισμών του Κράτους και ειδικότερα το άρθρο 2ο αυτού».

β) Του από 24.5.1985 Π. Δ/τος (ΦΕΚ 270 Δ') και ειδικότερα την παράγραφο 2 του άρθρου 1.

γ) Του Β. Δ/τος 6/8.2.56 (ΦΕΚ 47Α') «περί καθαρισμού επαρχιακών οδών του Νομού Αττικής, κατά τις διατάξεις του Ν. 3155/55 που χαρακτηρίζονται ως επαρχιακοί οδοί».

2) Την με αριθ. πρωτ. Π 15027/243/20.9.96 αίτηση της Νεκταρίας Γεωργ. Τριανταφύλλου με την οποία ζήτησε τα αναφερόμενα στο θέμα.

3) Την με αριθ. 150/96 απόφαση του Δήμου Αίγινας με την οποία χαρακτηρίζει την οδό Αντσαίου - Πόρτες ως κύρια Δημοτική.

4) Την υπ'αριθ. Α 306/5.3.97 εισήγηση της υπηρεσίας μας προς το Ν.Σ.Χ.Ο.Π.

5) Την από 3.3.98 με πρακτικό 8 ομόφωνη Γνωμοδότηση του Ν. Σ.Χ.Ο.Π.

6) Τις διατάξεις του οργανισμού Νομαρχιακής Αυτοδιοίκησης Αθηνών - Πειραιώς ΦΕΚ 395/Β/11.5.95), αποφασίζουμε:

1. Αναγνωρίζεται η οδός Αντσαίου - Πόρτες στην Αίγινα ως κύρια Δημοτική όπως φαίνεται στο συνημμένο τοπογραφικό διάγραμμα που συνοδεύει την παρούσα.

2. Κάλυψη δαπάνης: από τις διατάξεις αυτής της απόφασης δεν προκύπτει δαπάνη σε βάρος του προϋπολογισμού του Δήμου της Αίγινας.

Η απόφαση αυτή να δημοσιευθεί στην Εφημερίδα της Κυβερνήσεως.

Πειραιάς, 16 Μαρτίου 1999

Η Νομάρχης

Μ. ΣΟΡΩΤΟΥ - ΤΣΑΝΑΚΗ

ΝΟΜΑΡΧΙΑΚΗ ΑΥΤΟΔΙΟΙΚΗΣΗ
ΑΘΗΝΩΝ - ΠΕΙΡΑΙΩΣ
ΝΟΜΑΡΧΙΑΚΟ ΔΙΑΜΕΡΙΣΜΑ ΠΕΙΡΑΙΑ
ΣΥΝΟΔΕΥΕΙ ΤΗΝ ΜΕ ΑΡ. Π. 15027/243/96 ΑΠΟΦΑΣΗ
ΠΕΡΙ Αναγνώρισης της οδού Ανιτσαίου - Πόρτες
Νήσου Αίγινας ως κυρίας Κοινοτικής

ΠΕΙΡΑΙΑΣ 16-3-1988
Η ΝΟΜΑΡΧΗΣ

Μ. Σορώτου - Τσαλάκη

ΕΡΓΟ
ΑΝΑΓΝΩΡΙΣΗ ΟΔΟΥ ΑΝΙΤΣΑΙΟΥ - ΠΟΡΤΕΣ
ΝΗΣΟΥ ΑΙΓΙΝΑΣ ως ΚΥΡΙΑΣ ΚΟΙΝΟΤΙΚΗΣ

ΓΙΑ ΧΡΗΣΗ ΔΗΜΟΣΙΑΣ ΥΠΗΡΕΣΙΑΣ
ΑΚΡΙΒΕΣ ΑΝΤΙΓΡΑΦΟ
ΠΕΙΡΑΙΑΣ 3-4-1988
Η ΤΜΗΜΑΤΑΡΧΗΣ ΤΜΗΜΑΤΟΣ
ΠΟΛΕΟΔ. ΣΧΕΔ. & ΚΑΝΟΝΩΝ
Οικονομοπούλου

ΜΕΛΕΤΗΤΗΣ ΝΙΚΟΣ Α. ΤΣΙΜΕΡΕΚΗΣ αρχιτέκτων

ΓΕΝΙΚΟ ΤΟΠΟΓΡΑΦΙΚΟ ΠΕΡΙΟΧΗΣ
Κλίμαξ 1:5000

ΕΘΝΙΚΟ ΤΥΠΟΓΡΑΦΕΙΟ
Για τεχνικούς λόγους στο σχεδιάγραμμα έγινε σμίκρυνση κατά ποσοστό ...%

ΝΙΚΟΣ Α. ΤΣΙΜΕΡΕΚΗΣ
ΔΙΠΛΩΜΑΤ. ΑΡΧΙΤΕΚΤΩΝ ΜΗΧΑΝΙΚΟΣ
ΕΘΝΙΚΟΥ ΜΕΤΣΟΒΙΟΥ ΠΟΛΥΤΕΧΝΕΙΟΥ
ΜΕΛΟΣ Τ.Ε.Ε. ΑΡΙΘΜΟΣ ΜΗΤΡΩΟΥ 10516
ΑΚΤΗ ΚΟΥΝΤΟΥΡΙΩΤΗ 5 - ΠΕΙΡΑΙΑΣ - ΤΗΛ. 4125.142

Όρμος Πόρτες
Κάβος του Πυτοιλι
Οικισμός Πόρτες
Οικισμός Ανιτσαίου